



Столбы навесные


DHR.FV.01

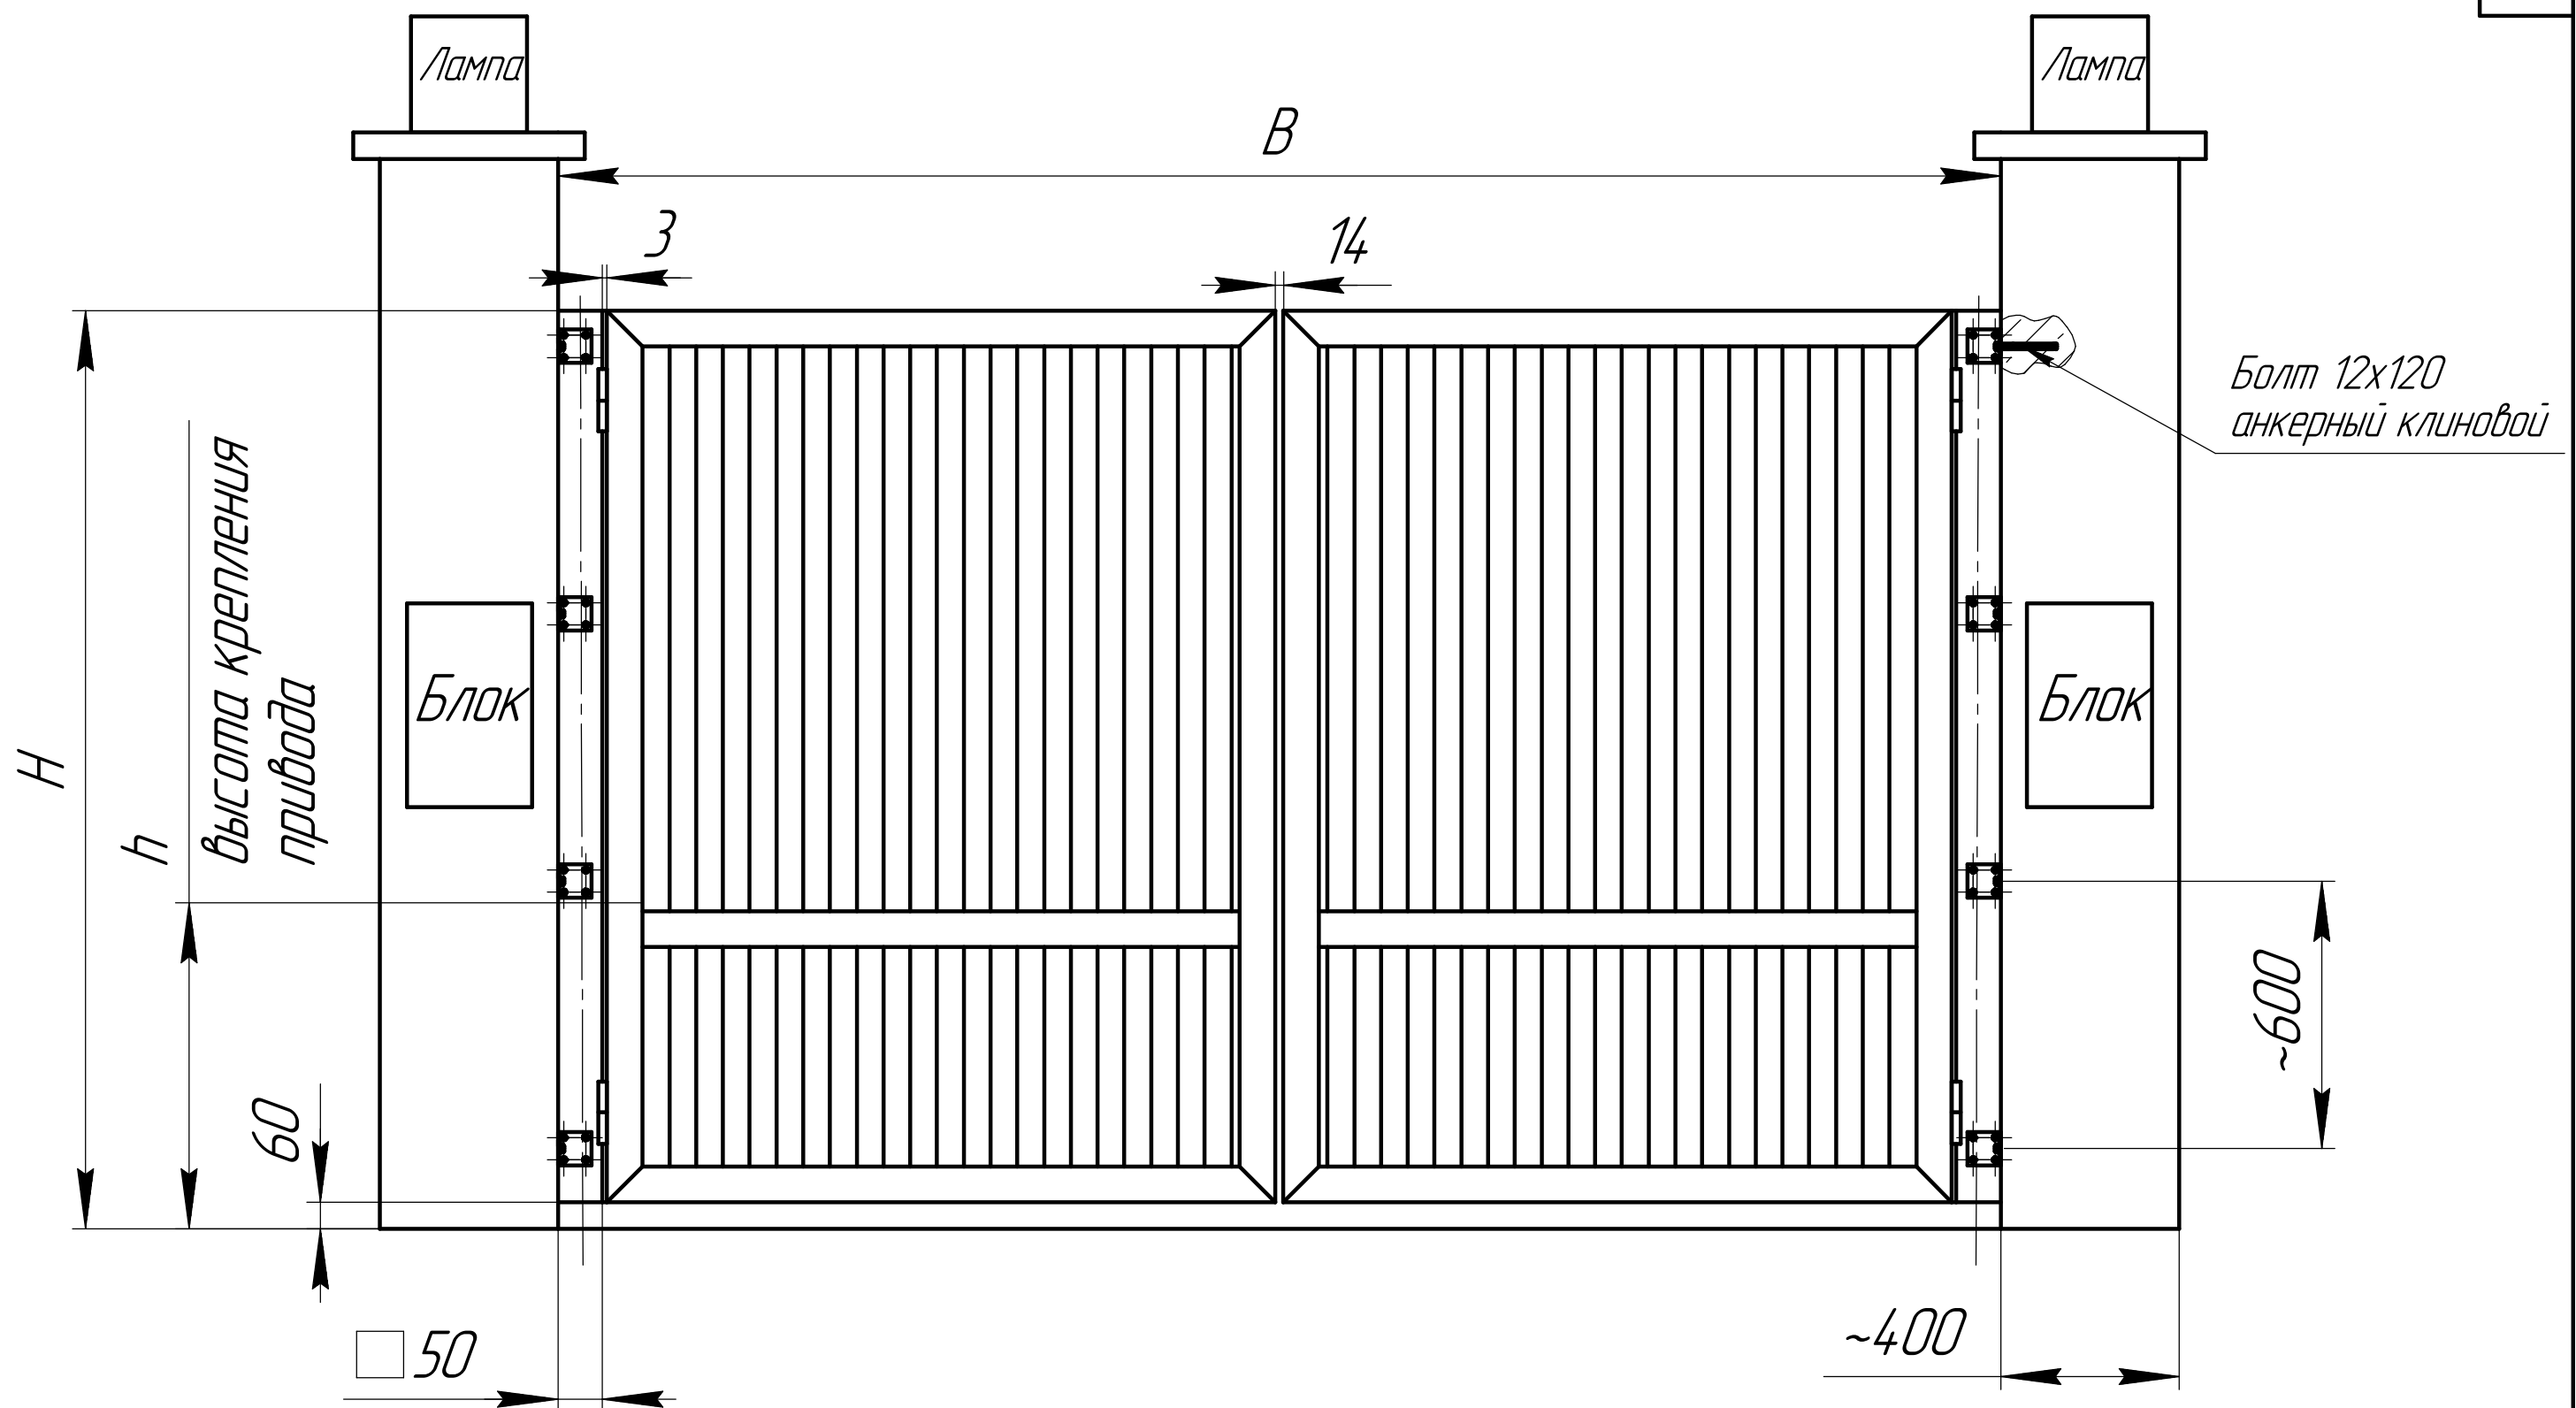

Распашные ворота из сэндвич панелей

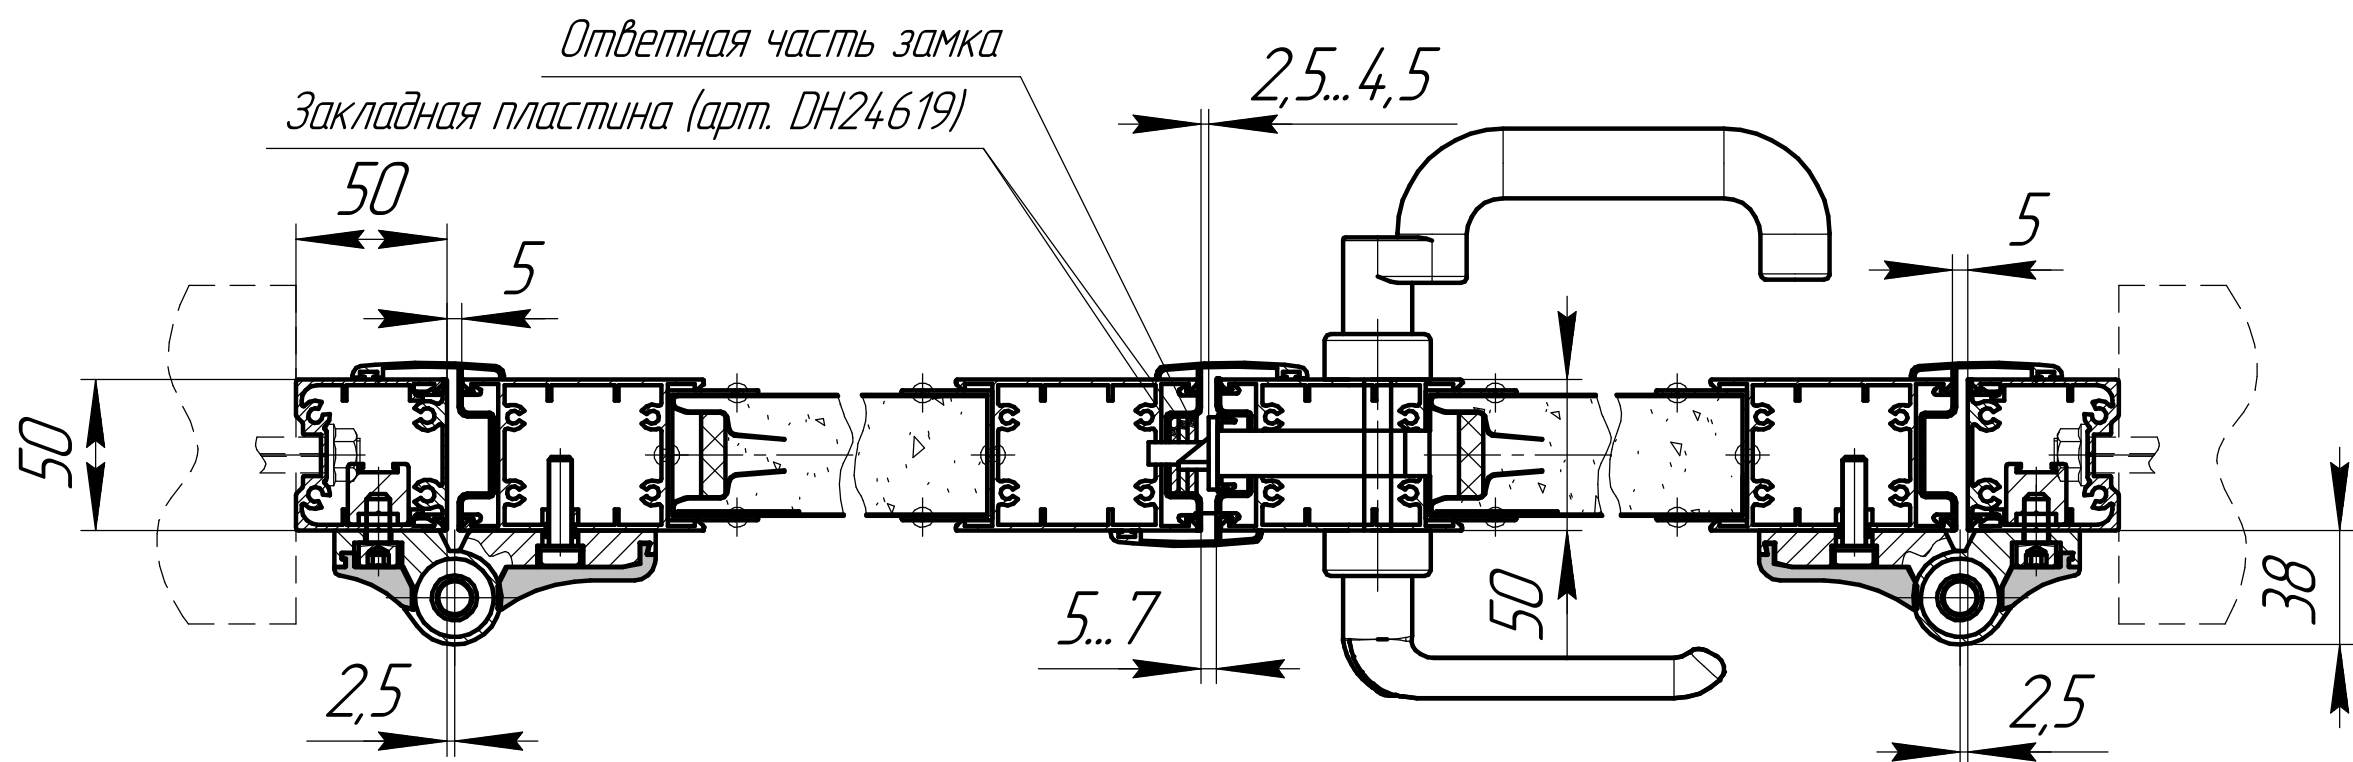

Распашные ворота из алюминиевого профиля

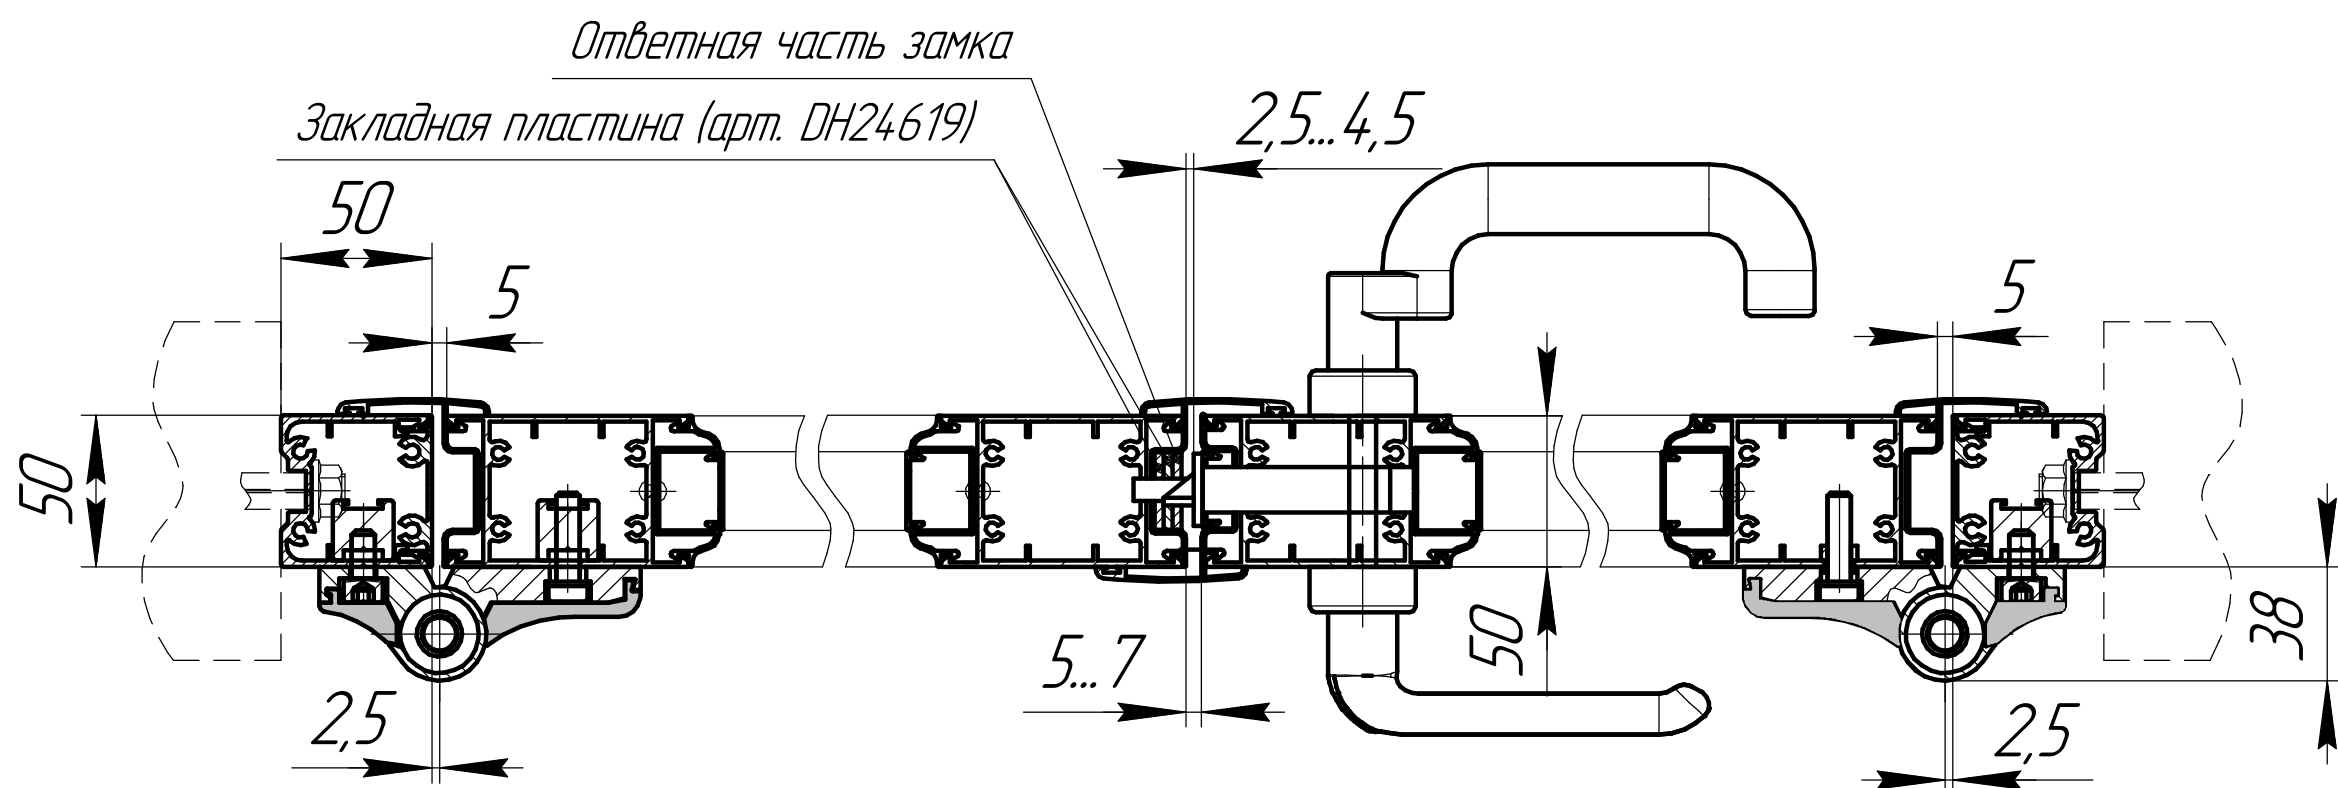

Изм. №	Подп.	Изм. №	Подп.
Изм. №	Подп.	Изм. №	Подп.
Изм. №	Подп.	Изм. №	Подп.
Изм. №	Подп.	Изм. №	Подп.
Изм. №	Подп.	Изм. №	Подп.

DHR.FV.01				Лист	Масса	Масштаб
Изм.	Лист	№ докум.	Подп.	Распашные ворота (навесные столбы)		1:1
Разраб.		Мильников	19.11.09	Лист	Листов	1
Проб.						
Т.контр.						
Н.контр.						
Утв.						