


Распашные ворота
(левая створка)

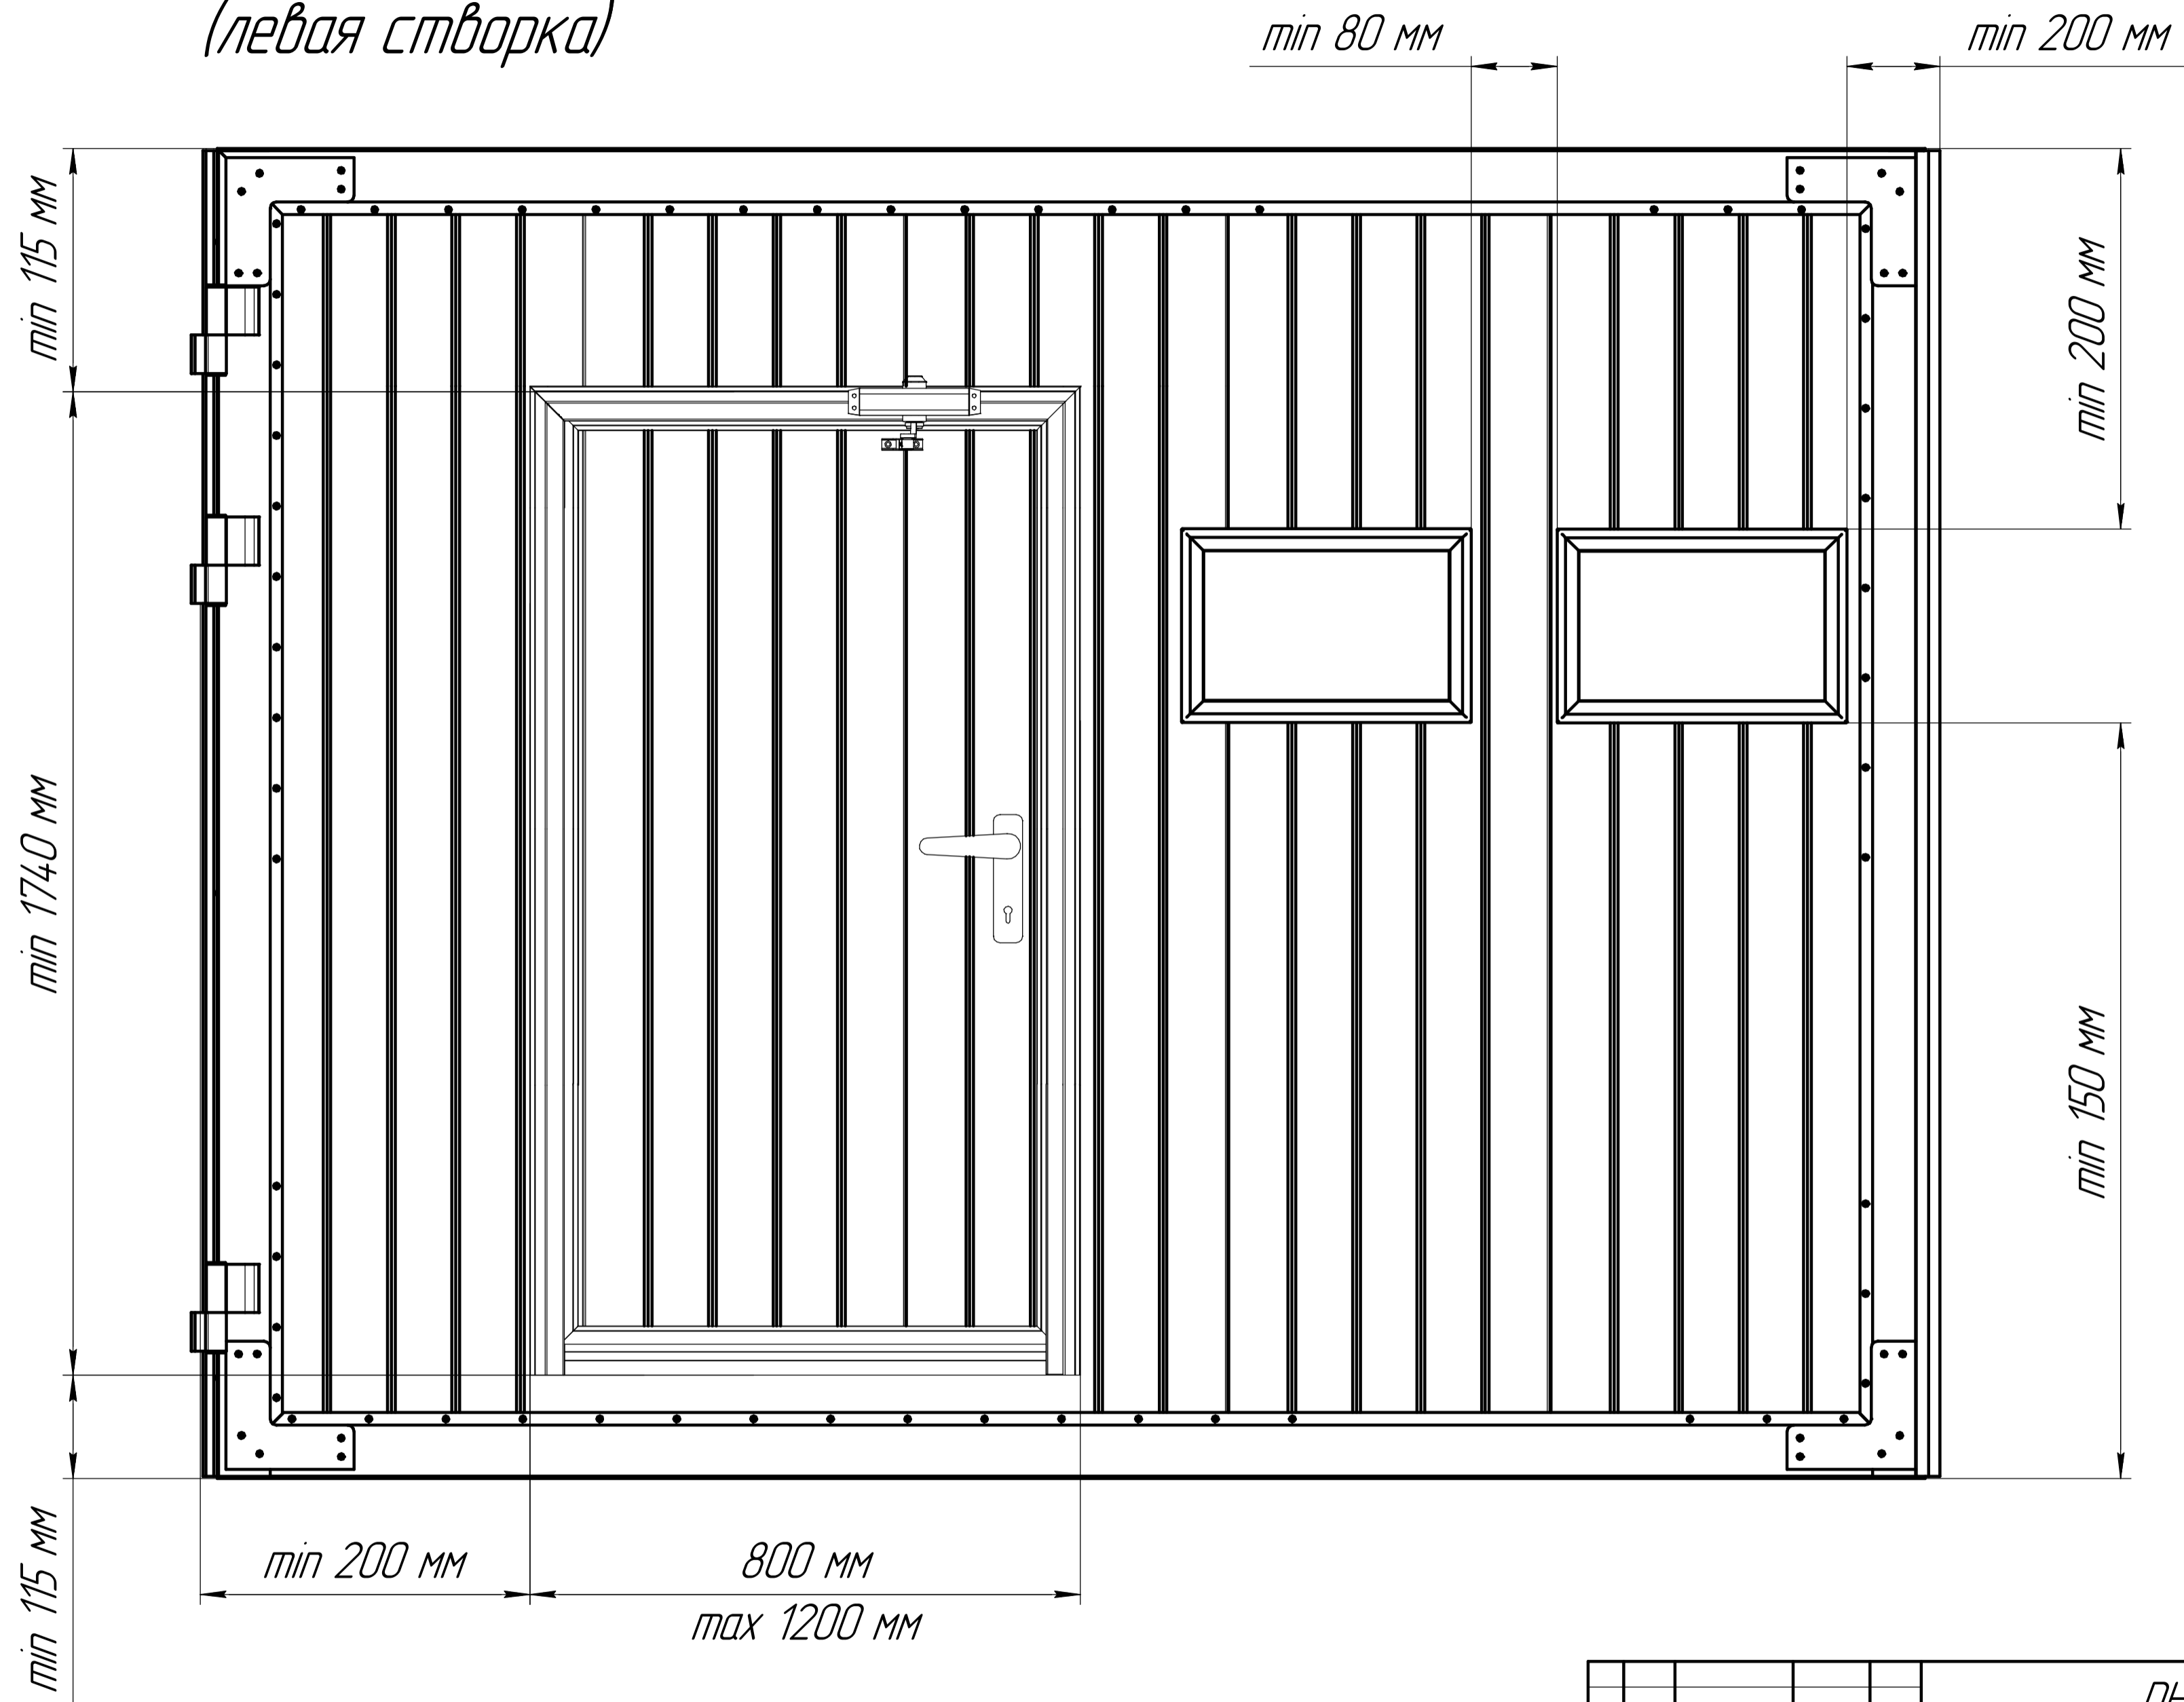

Справ. №

Инд. № подл. Подп. и дата
Инд. № дробл. Подп. и дата
Инд. № лист. Подп. и дата
Инд. № экз. Подп. и дата
Инд. № экз. Подп. и дата
Инд. № экз. Подп. и дата

				DHR.FV.03				
Изм.	Лист	№ докум.	Подп.	Дата	Размещение калитки и окон в полотне распашных ворот	Лит.	Масса	Масштаб
Разраб.		Мильников						1:20
Проб.						Лист	Листов	1
Т.контр.								
Н.контр.								
Утв.								