


Распашные ворота  
(левая створка)

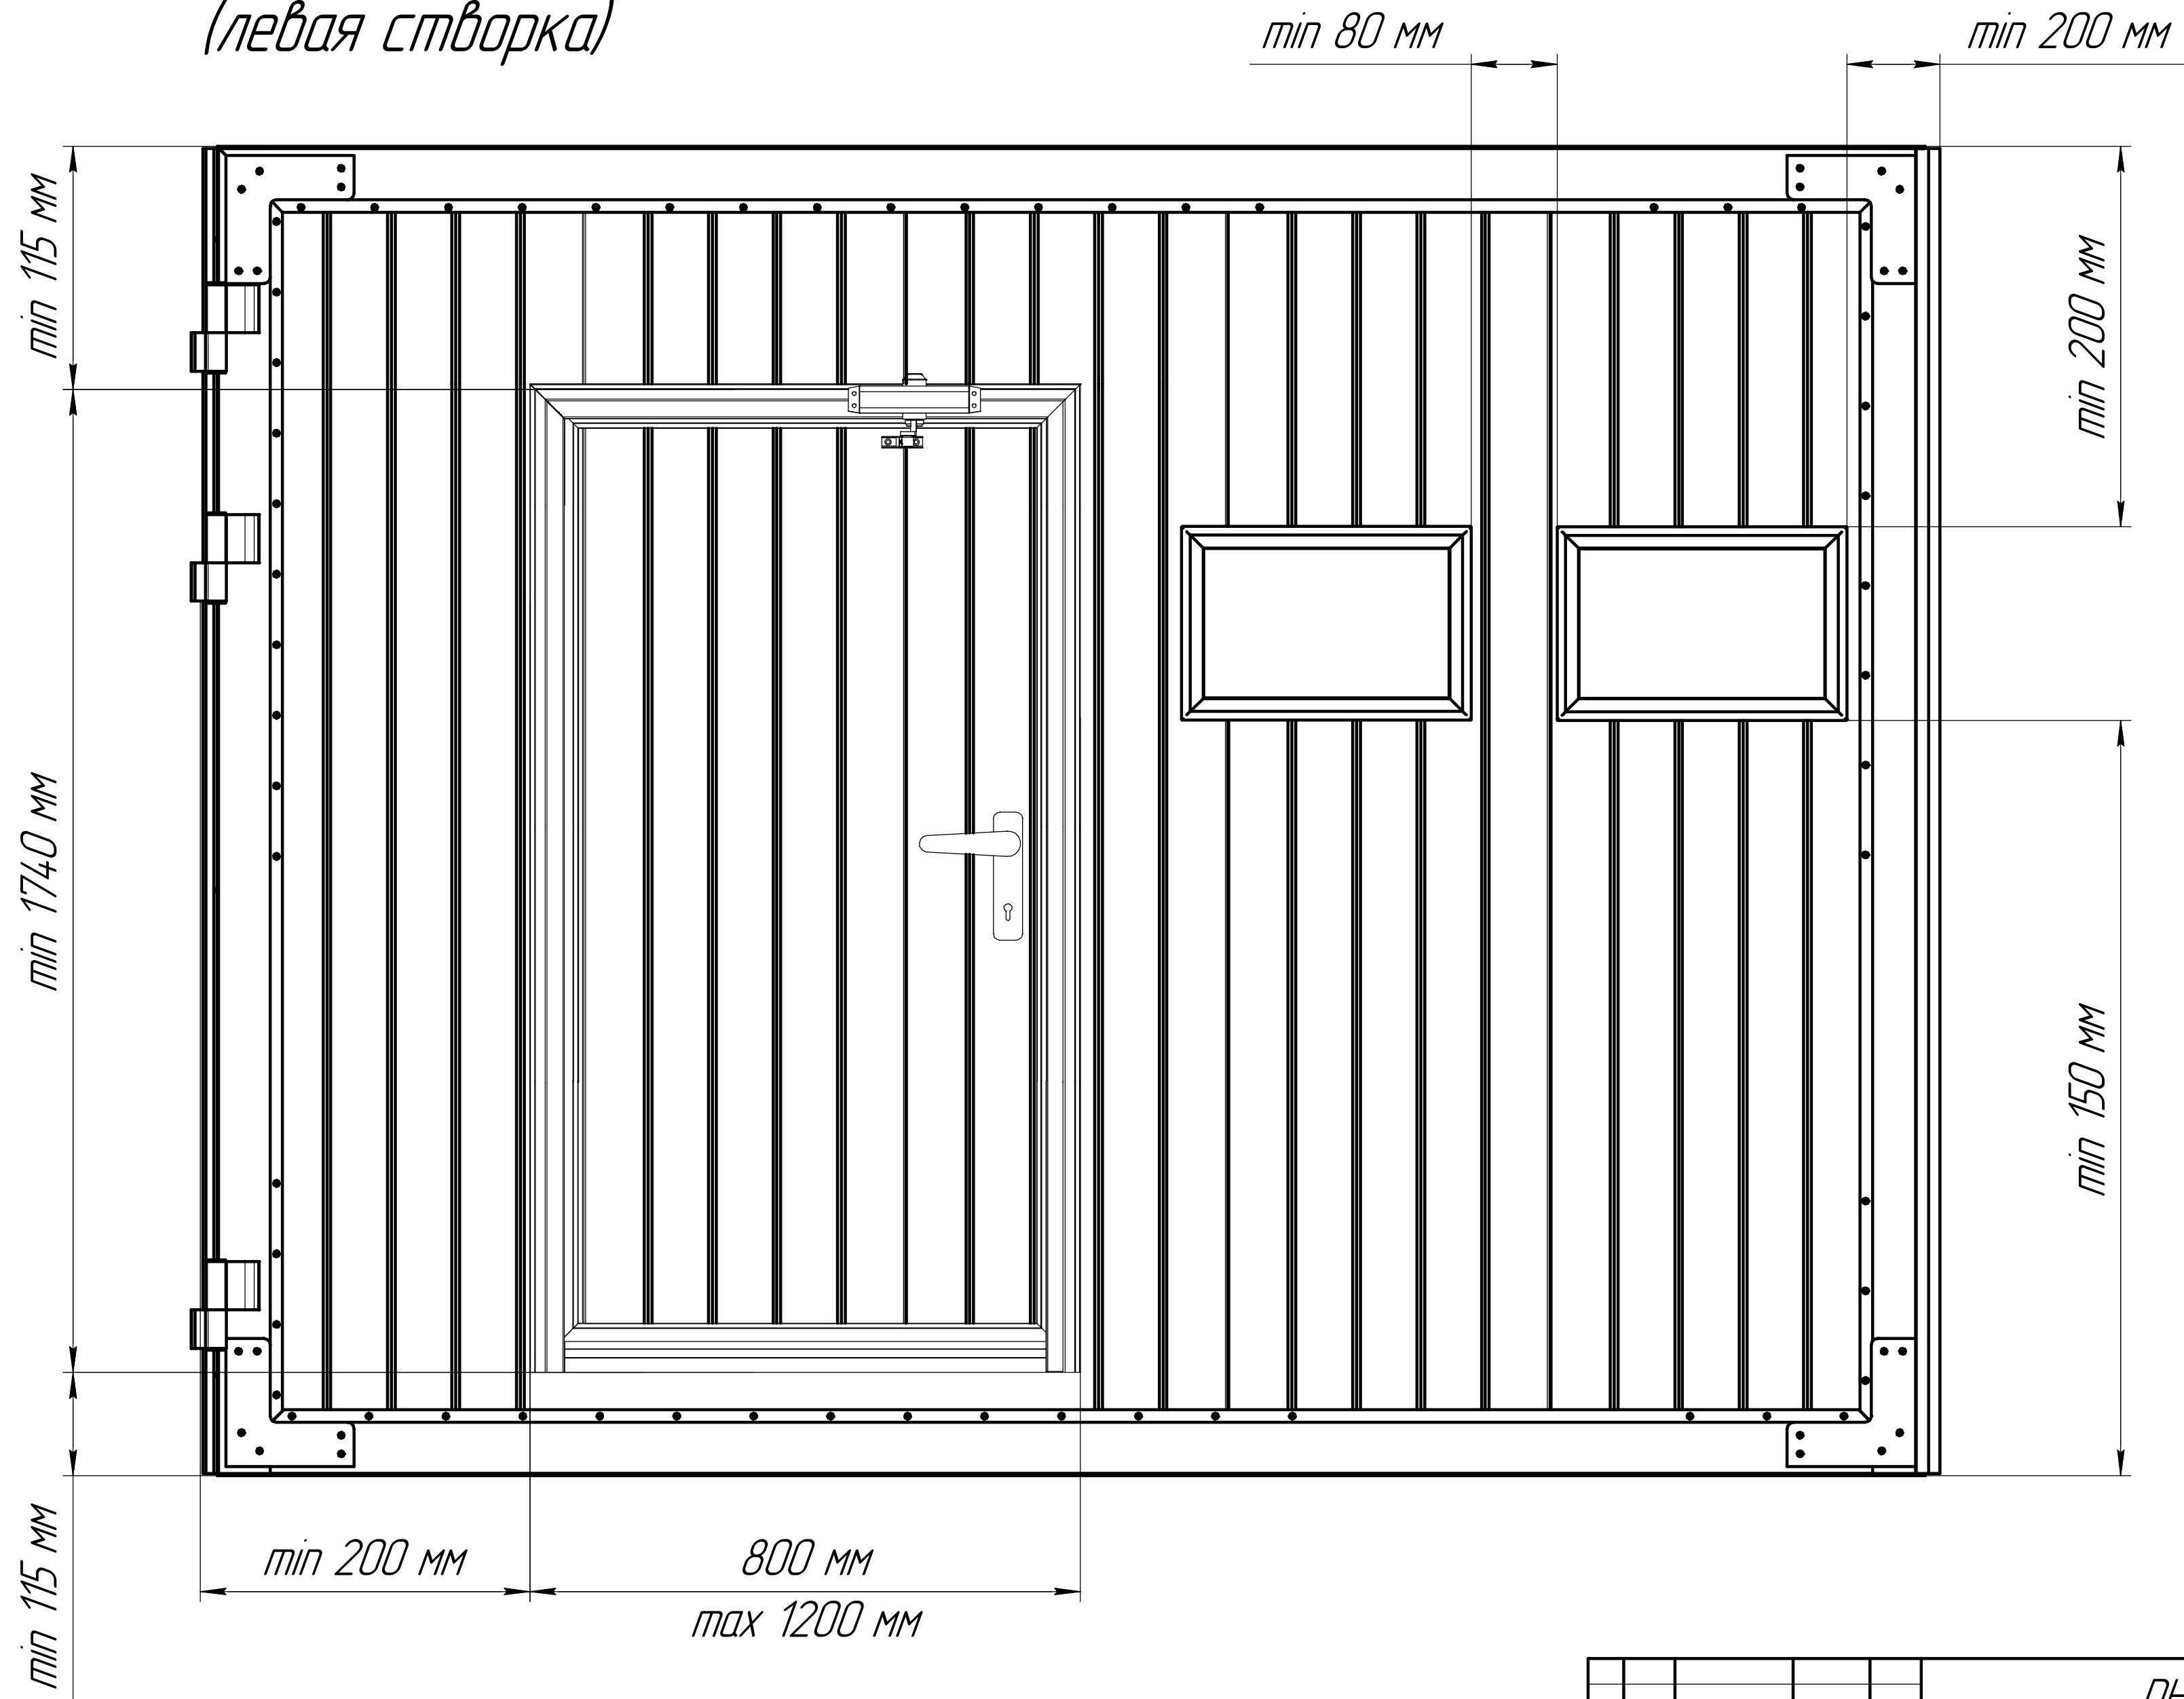

Инд. № подл.	Подп. и дата	Инд. № дробл.	Подп. и дата	Взам. инв. №	Инд. № дробл.	Подп. и дата	Справ. №	Перв. примен.

				<b>DHR.FV.03</b>				
Изм.	Лист	№ докум.	Подп.	Дата	Размещение калитки и окон в полотне распашных ворот	Лит.	Масса	Масштаб
Разраб.		Мильников						1:20
Проб.								Лист
Т.контр.								
Н.контр.								
Утв.								