


Столбы бетонные

DHR.FV.02

A

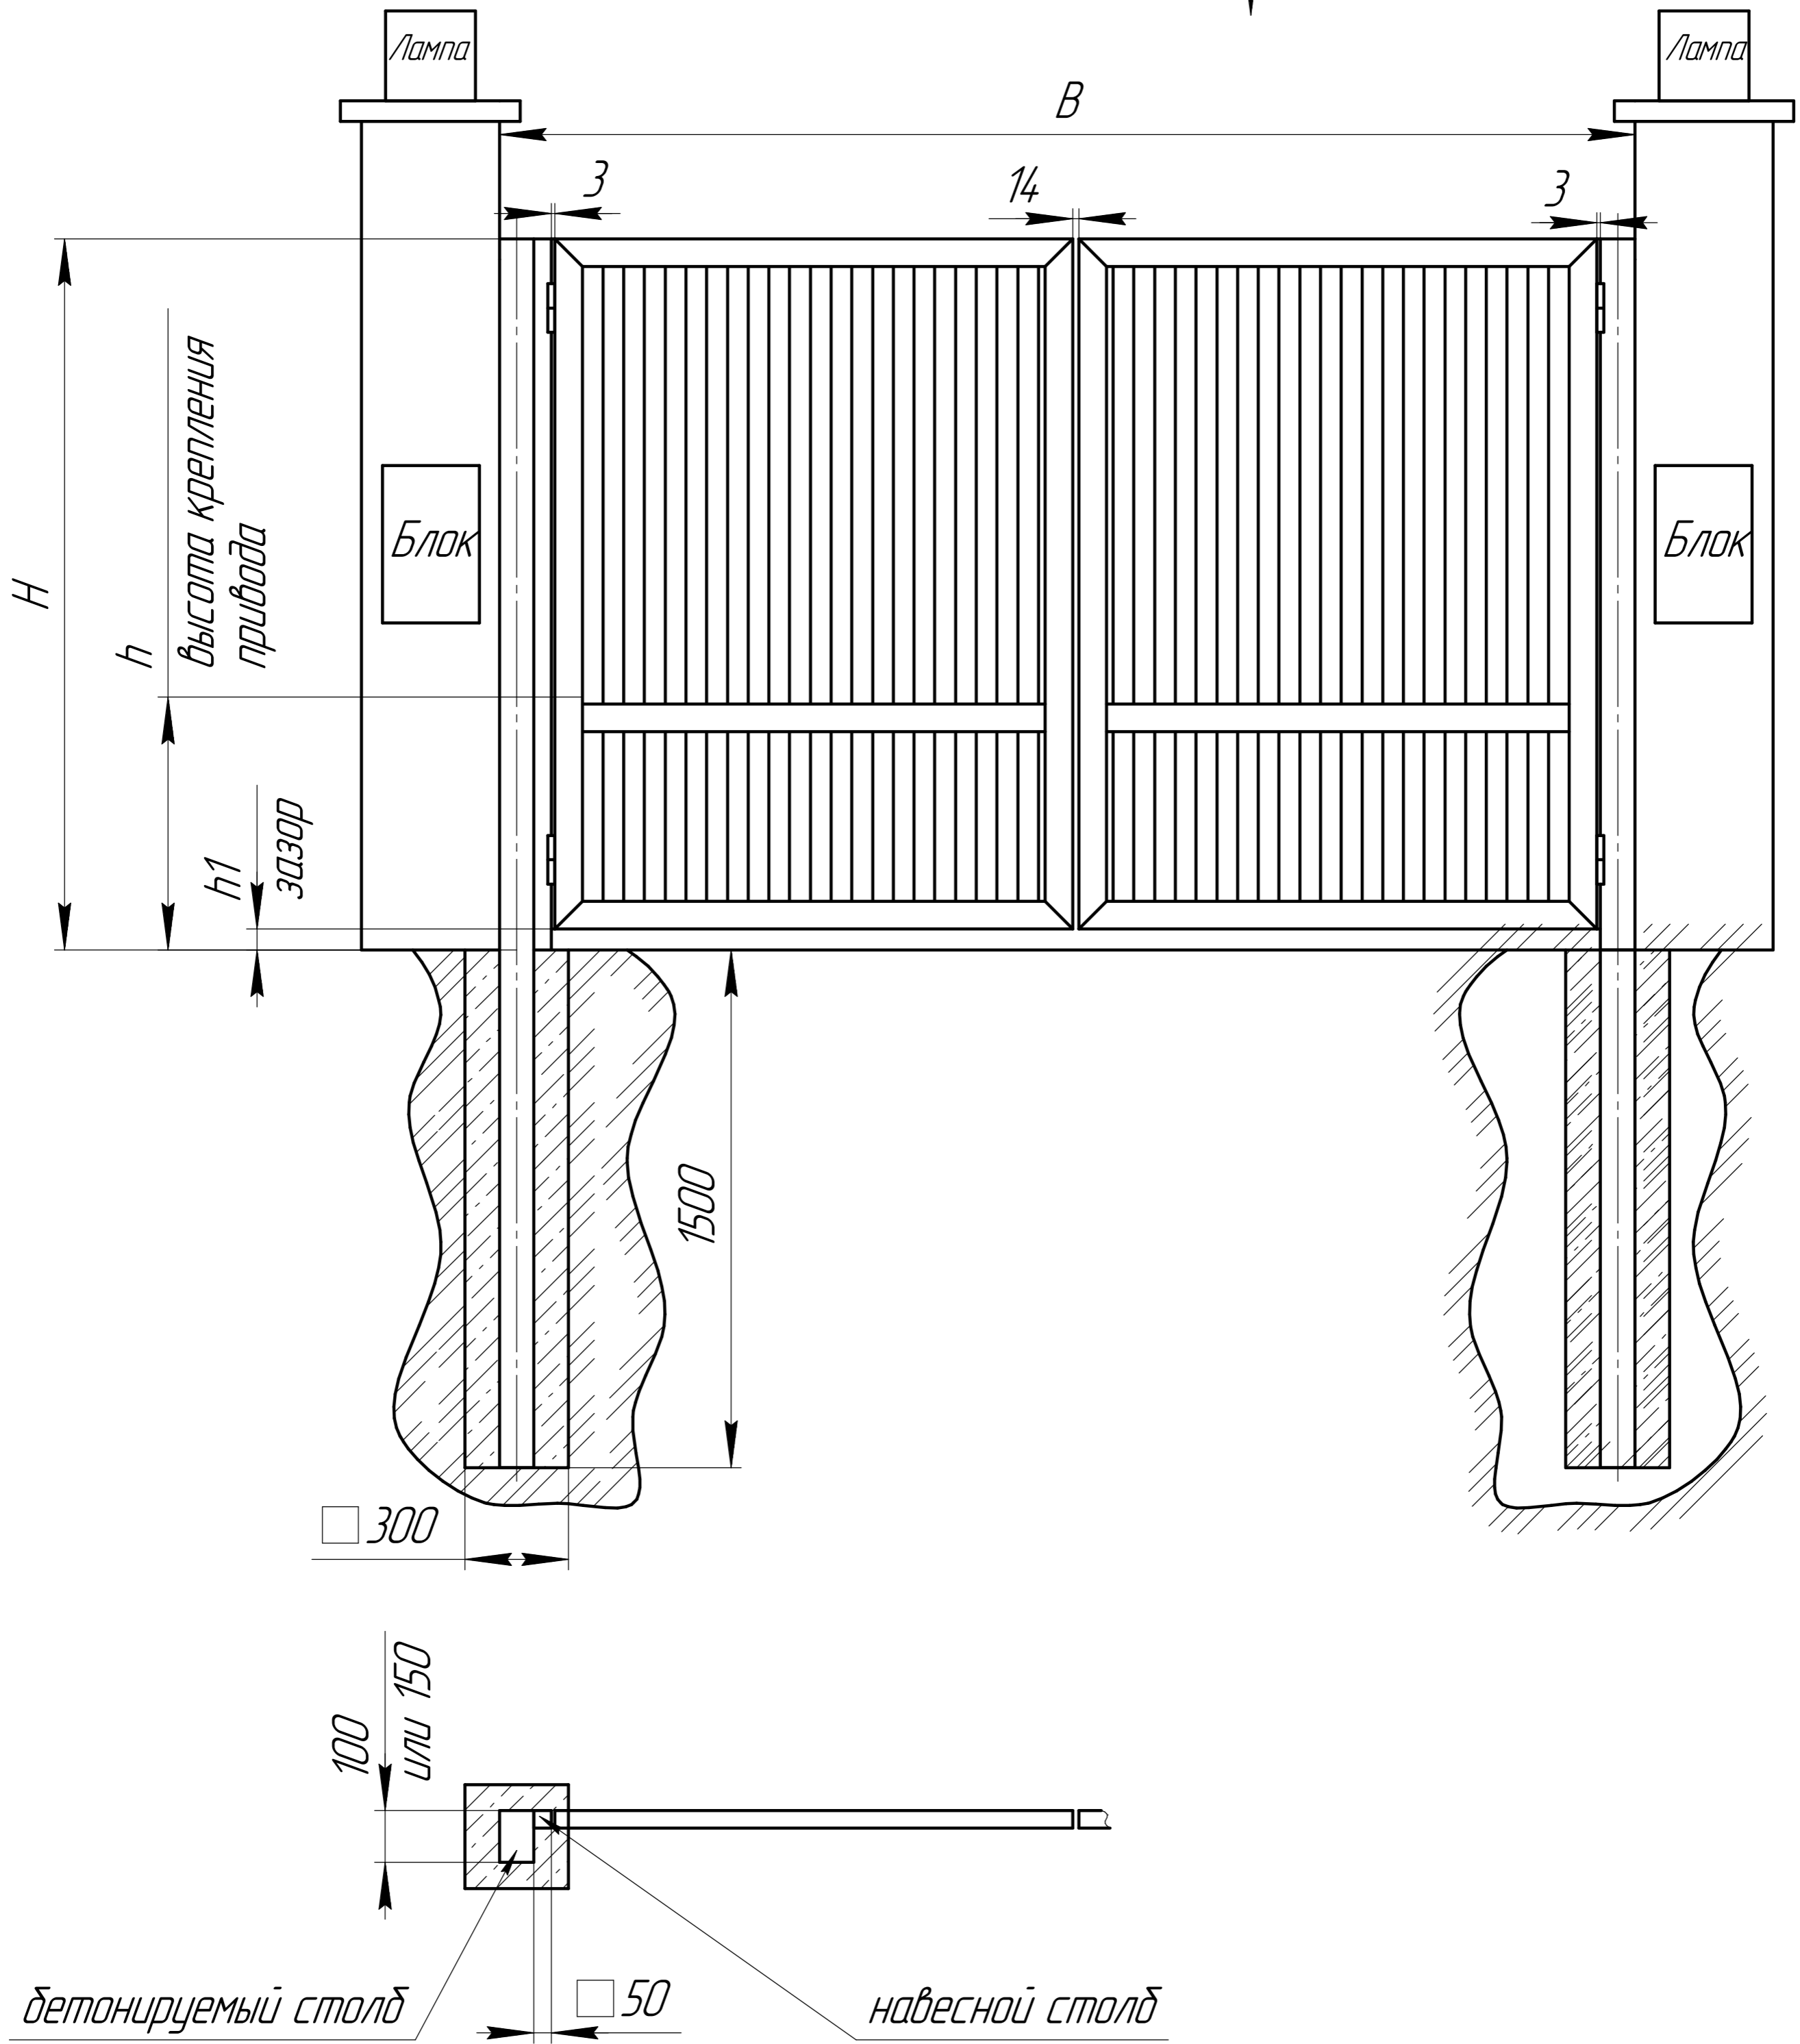

Изм. №	Подп. и дата	Изм. №	Подп. и дата
Справ. №	Перв. примен.		

Изм. №	Подп. и дата	Изм. №	Подп. и дата
Взам. инв. №		Изм. №	Подп. и дата
Изм. №	Подп. и дата	Изм. №	Подп. и дата

				DHR.FV.02				
Изм.	Лист	№ докум.	Подп.	Дата	Распашные ворота (бетонные столбы)	Лит.	Масса	Масштаб
Разраб.		Мильников		19.11.09				1:1
Проб.						Лист	Листов	1
Т.контр.								
Н.контр.								
Утв.								